


# Bühne 35

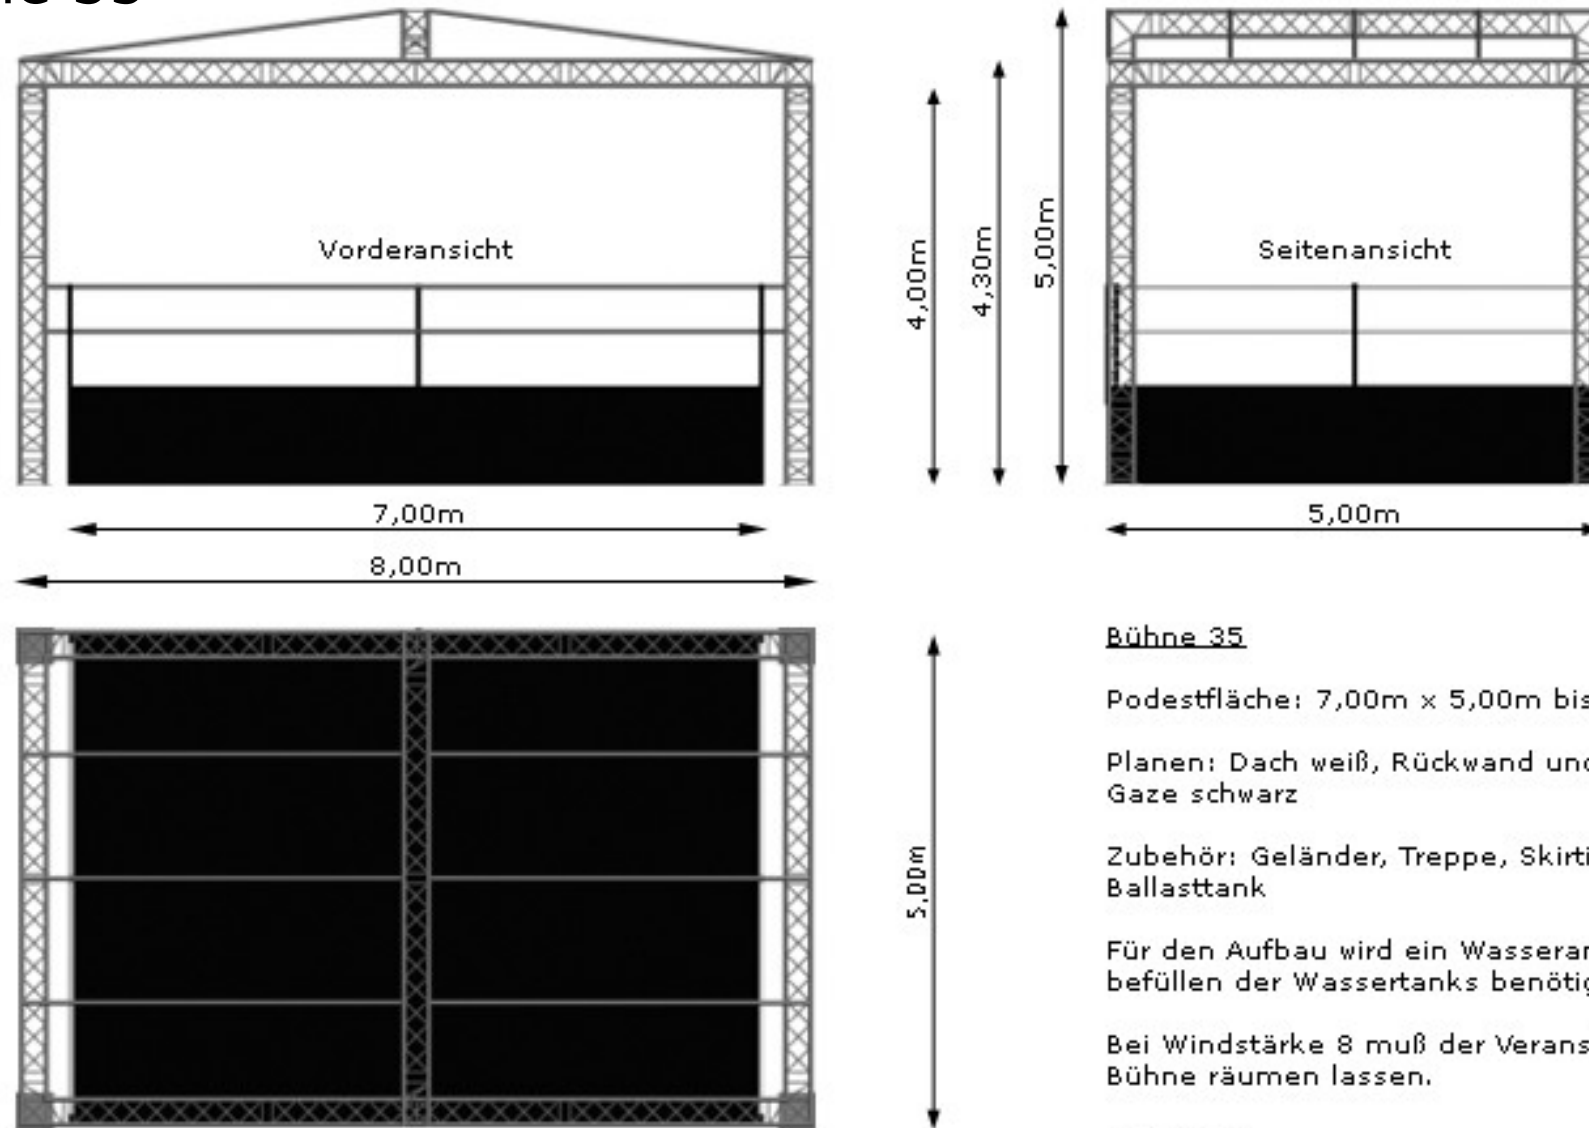

## Bühne 35

Podestfläche: 7,00m x 5,00m bis 1,00m Höhe

Planen: Dach weiß, Rückwand und Seitenwände Gaze schwarz

Zubehör: Geländer, Treppe, Skirting schwarz, 4x Ballasttank

Für den Aufbau wird ein Wasseranschluß zum befüllen der Wassertanks benötigt.

Bei Windstärke 8 muß der Veranstalter die Bühne räumen lassen.

Optionen:

- Molton-Aushang schwarz
- Podest Höhe 1,20m
- Licht-, Ton- und Videotechnik

Art Evolution Service

Tel. 069 789 59 71  
www.art-evolution.de

Art Evolution Service